

T K
A

Projekt

Studie rekonstrukce ulice Na Poříčí


Klient

Na Poříčí, Praha 1 - Nové Město

Datum

11 11 2015

Ulice je pojmenována podle osady Poříčí, která vznikla "po řece" neboli při řece, a která patří k nejstarším osídleným oblastem v Praze. Ulice spojuje náměstí Republiky s Těšnovem a Florencí a tím vlastně propojuje Staré a Nové Město s Karlínem a Libní. Středem celé oblasti kolem kostela sv. Petra, tzv. Petrské čtvrti, byl Špitálský, později Biskupský dvůr. Tvarování ulice Na Poříčí i podoba souběžné Petrské ulice byly dány existencí tohoto Biskupského dvora, kolem kterého byly vedeny. Celá čtvrť byla ovlivněna výstavbou hradeb, a to jak staroměstských, tak zejména těch novoměstských. Hradby přerušily staré komunikace, zničily nejbližší pole a oddělovaly město od jeho přirozeného venkovského prostředí za nimi. V těchto místech byla přerušena asi jedna z nejstarších veřejných cest (via publica). Ta vedla osadou Poříčí k pozdějšímu Starému Městu už dávno před tím, než bylo založeno Nové Město. Po založení Nového Města, jehož hradby zabraly území 240 hektarů, byla osada Poříčí začleněna do Prahy jako jedna z největších původních osad. Za Poříčskou branou, v místě, kde se říkalo Žatč, u mlýnů Na kameni, byl přechod přes Vltavu. V polovině 14. století byla dnešní ulice Na Poříčí rozdělena na dvě části. Část blíže k náměstí Republiky byla nazývána Slaménou, podle obchodníků se slámou, kteří zde sídlili. Druhá část se nazývala Šilinková - podle rodiny, z níž pocházel novoměstský rychtář František Šilink. Nesprávným německým překladem vznikl pozdější název ulice Schillinggasse = Penízková nebo Halířková ulice, spojující dané místo s drobnou mincí - šilinkem. Někdy byla ulice také nazývána Špitálská, protože směřovala ven z města přes Špitálsko, dnešní Karlín. Od 2. poloviny 19. století se ulice jmenovala Poříčská a od roku 1894 má už název ulice dnešní tvar Na Poříčí. Až do našich dnů se dochovaly názvy některých starých hospod. Hospodu U Labutě připomíná název obchodního domu Bílá labuť (čp. 1068/23), který byl postaven v letech 1938 - 1939 závodem Brouk a Babka podle projektu architektů Josefa Kitzricha a Josefa Hrubého. Hospodu a pivovar U Rozvařilů v místě dnešního paláce Archa (čp. 1047/26), kde později sídlilo také Divadlo E. F. Buriana (1904 - 1959), jednoho z tvůrců českého avantgardního divadla (dnes divadlo Archa), stále připomíná podnik téhož jména, nyní přestěhovaný přes ulici do OD Bílá labuť. V paměti pražanů je také sousední hospoda U Bucků, (čp. 1046/24), na jejímž místě byla v letech 1921 - 1923 postavena pozoruhodná rondokubistická stavba Banky československých legií (Legiobanka) podle projektu architekta Josefa Gočára (1880 - 1945), s výzdobou Jana Štursy a Otty Gutfreunda.

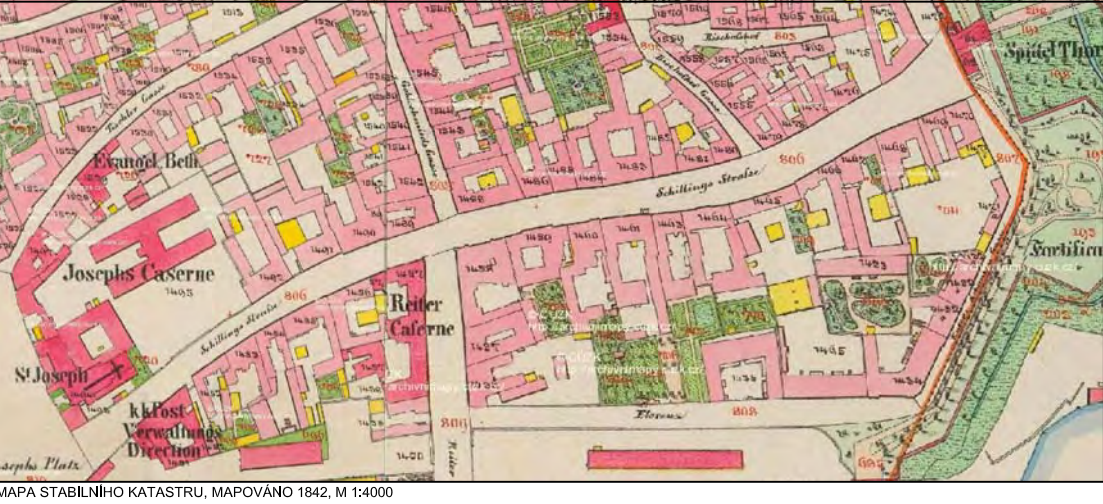

OC PALLADIUM



Budova Josefských kasáren s průčelím v romantickém slohu byla postavena v letech 1857-1861 na pozemcích zrušeného kapucinského kláštera. Ten zde stával od roku 1633 a dodnes se z něj zachoval kostel sv. Josefa a jednopatrový domek po jeho pravé straně (dnes Základní umělecká škola). V polovině 19. století byla rovněž postavena budova stájí na místě zrušené klášterní zahrady a budova jízdního s unikátním dřevěným krovem. V roce 1993 kasárna opustila armáda a jejich přestavbou vznikl administrativně-obchodní komplex Palladium, uvedený do provozu v roce 2007.



OD BÍLÁ LABUŤ



HOTEL AXA

HOTEL ATLANTIC



OD Bílá labuť byl postaven na místě původního zájezdního hostince a pivovaru a později proslulého šantánu. Moderní obchodní dům byl vybaven na svou dobu nevidanými technickými vymoženostmi - eskalátory, vytápěním vedeným ve stropě, klimatizací nebo pokladní potrubní poštou. Reklamnímu osvětlení dominovala osmimetrová neonová labuť.

Dvě protější budovy paláce Archa vybudovala původně Banka československých legií v letech 1921-39. První budova Legiobanky vznikla na místě jednopatrového pozdně klasicistního domu z poloviny 19. stol. V domě býval slavný kabaret U Bucků (pravděpodobně první kabaret v Praze) a stejnojmenný pivovar. V roce 1937-38 si nechala Legiobanka přistavět na sousední parcele druhou budovu - moderní dům ve funkcionalistickém stylu podle projektu architekta Františka Marka. Oba domy jsou spolu provozně propojeny.

Hotel AXA vybudoval v letech 1930-32 architekt a podnikatel Václav Pilc. Stavba v sobě spojuje hned několik funkcí: hotel, kavárnu, kanceláře, obchody a sportovní a relaxační zařízení s plaveckým bazénem.

Hotel Imperial se slavnou kavárnou byl postaven v roce 1914 na místě staršího zájezdního hostince U Černého vola známými pražskými hoteliéry bratry Kolářovými podle projektu architekta Jaroslava Benedikta. Exteriéry ve stylu Art Deco s kubistickými prvky byly doplněny pozdně secesní mozaikovou výzdobu interiéru podle návrhu prof. Jana Beneše. Na kávu do kavárny Imperial chodil Franz Kafka, bydlel zde Leoš Janáček a byl zde natáčen film Kristián s Oldřichem Novým v hlavní roli.

Tradice hotelu Atlantic sahá až do 17. století. V této době to byl zájezdní hostinec s několika hostinskými pokoji na okraji města. Jmenoval se Zelený vůl a měl jen několik pokojů. V roce 1845 bylo otevřeno blízké nádraží Praha (dnes Masarykovo nádraží). Zájezdní hostinec byl přestavěn na hotel Anglický dvůr. V roce 1935 byl tento hotel přejmenován na Atlantic.

Palác YMCA - Šestipatrový polyfunkční dům ve stylu moderního klasicismu byl v roce 1928 postaven pro Křesťanské sdružení mladých mužů YMCA (založeno roku 1844 v Anglii) podle projektu architekta Eduarda Hniličky. Při realizaci byly použity tehdy nové materiály jako železobeton, asphalt, sklobeton a korek. Kromě ubytování budova nabízela také kancelářské prostory, kavárnu, tělocvičnu s běžeckou dráhou na galerii, plovárnu a také například hřiště na střešní terase.

LEGIOBANKA



HOTEL IMPERIAL




PALÁC YMCA




Projekt/Project: Rekonstrukce ulice Na Poříčí
Vypracoval/Issued by: Tichý & Kolářová s.r.o., Hollarovo náměstí 2, 130 00 Praha 3
Historie ulice Na Poříčí
Investor/Client: Hlavní město Praha
Měřítko/Scale:


Datum/Date: 10.11.2015
Stupeň/Stage: NS


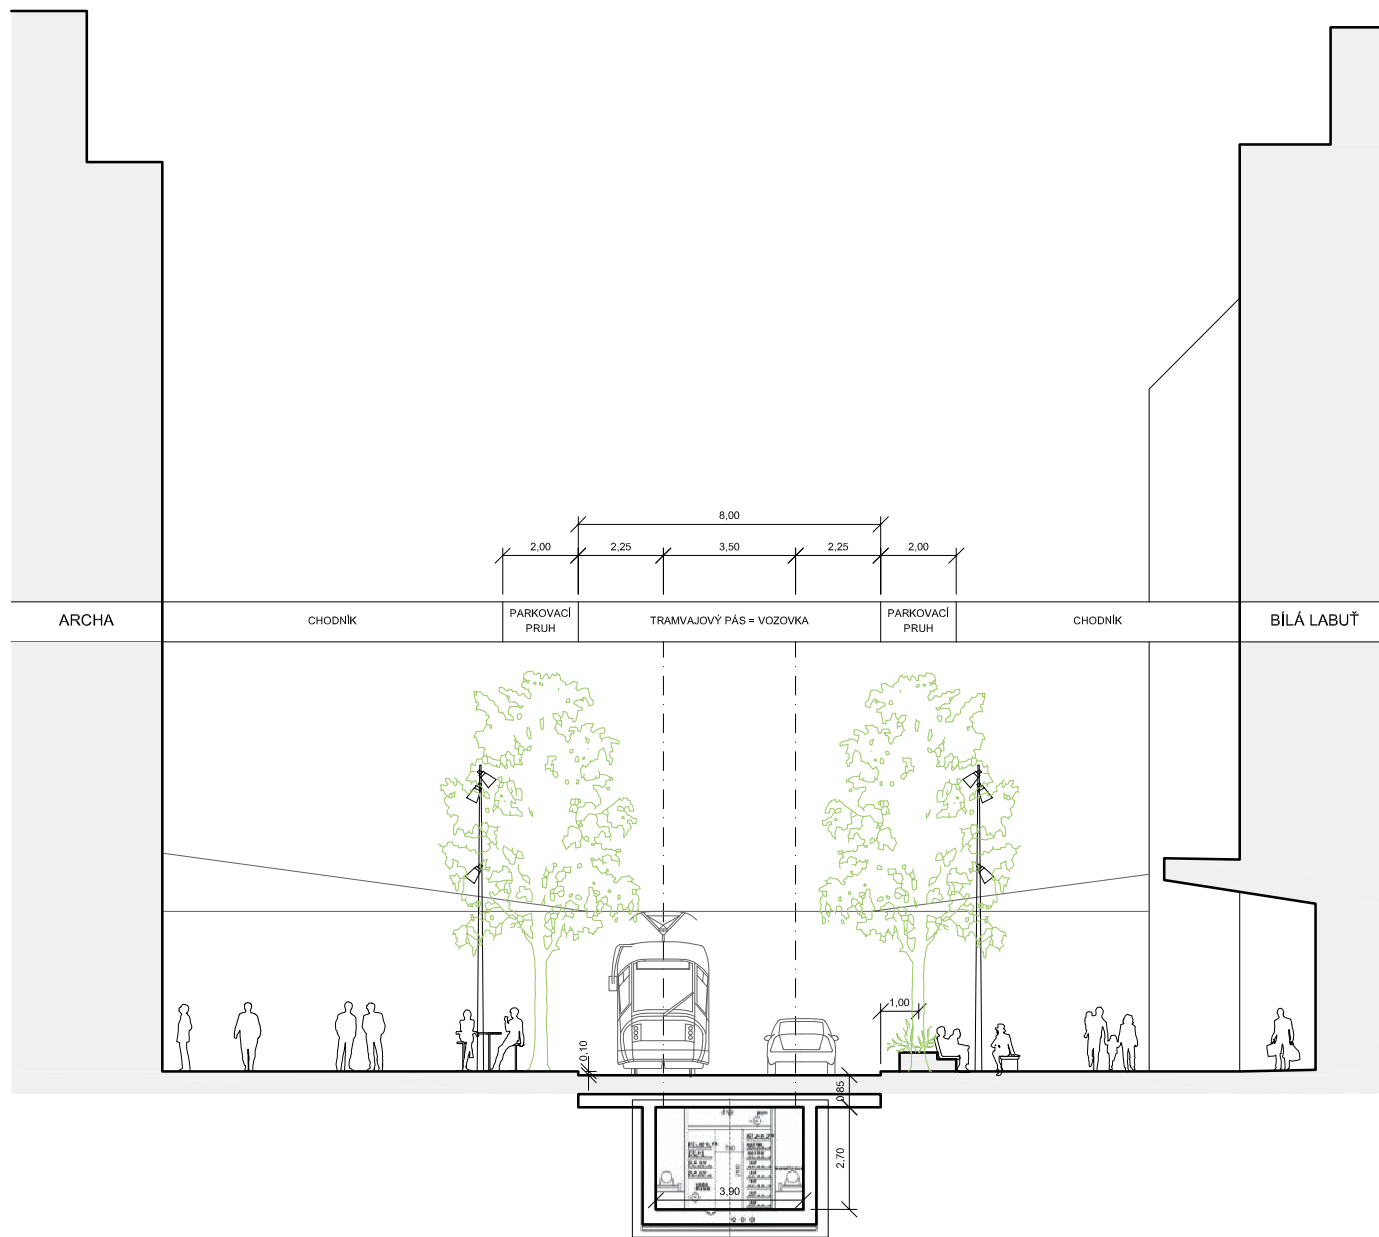




MEZI PALÁCEM ARCHA A OD BÍLÁ LABUŤ

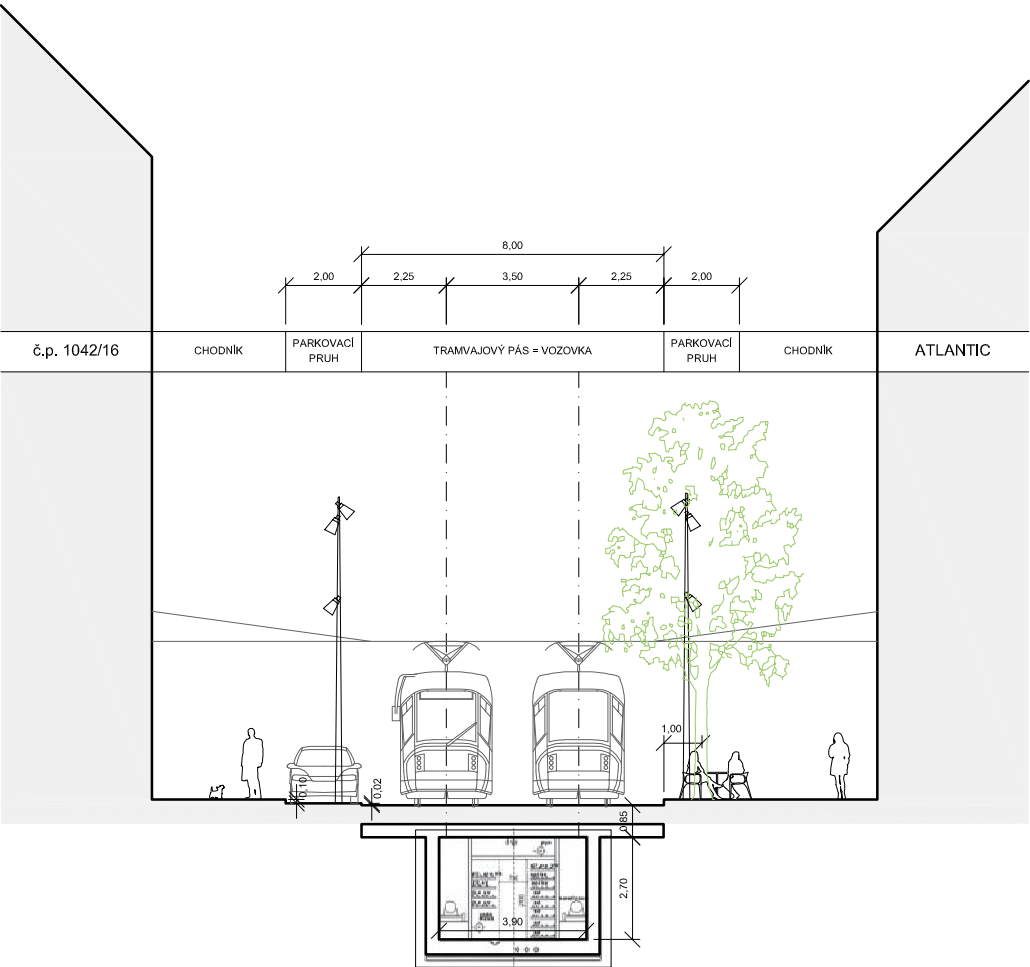


MEZI DOMEM Č.P. 1042/16 A HOTELEM ATLANTIC

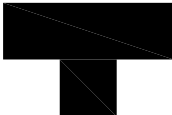

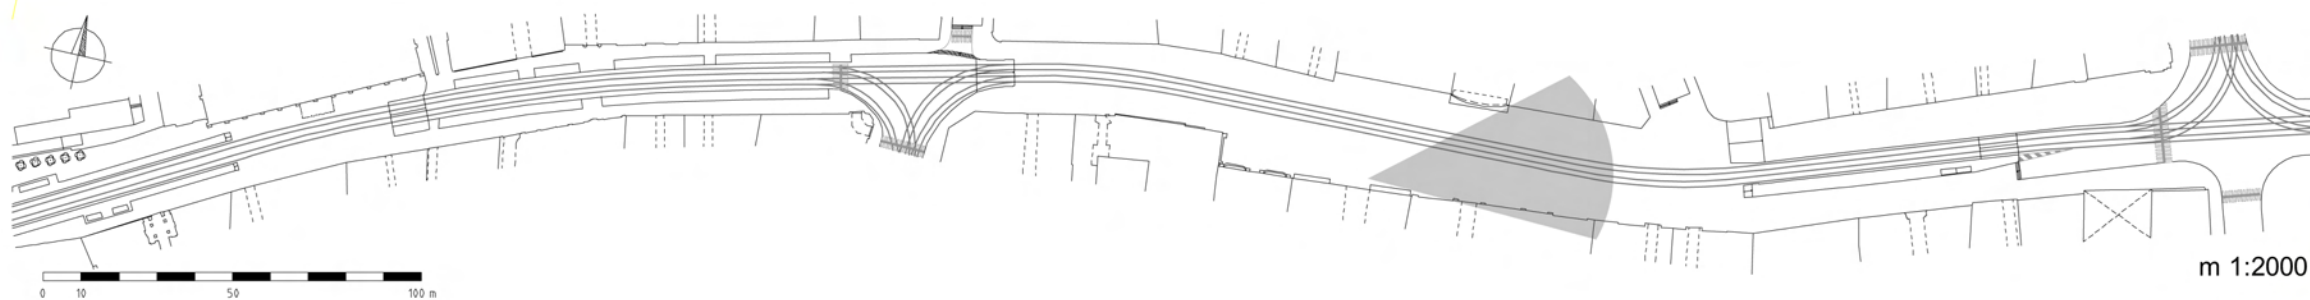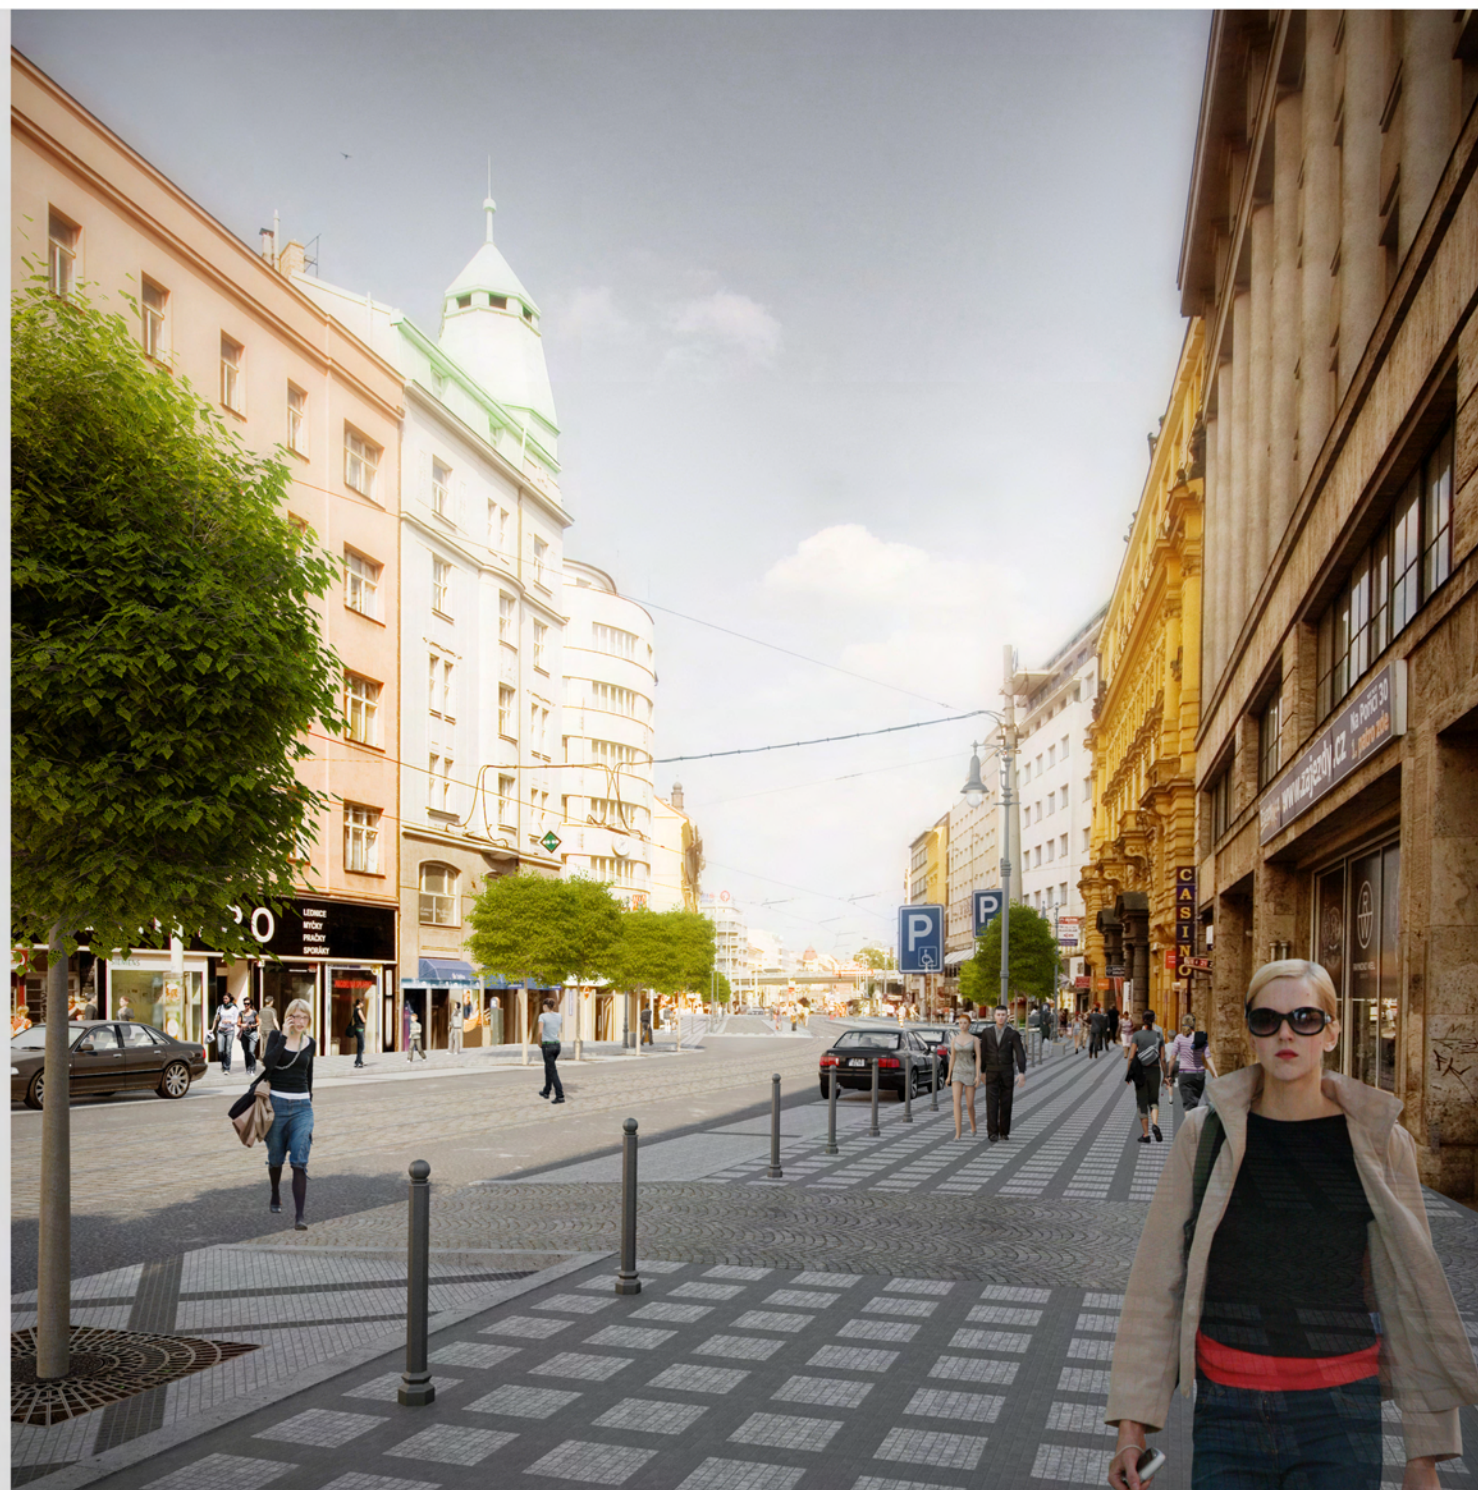

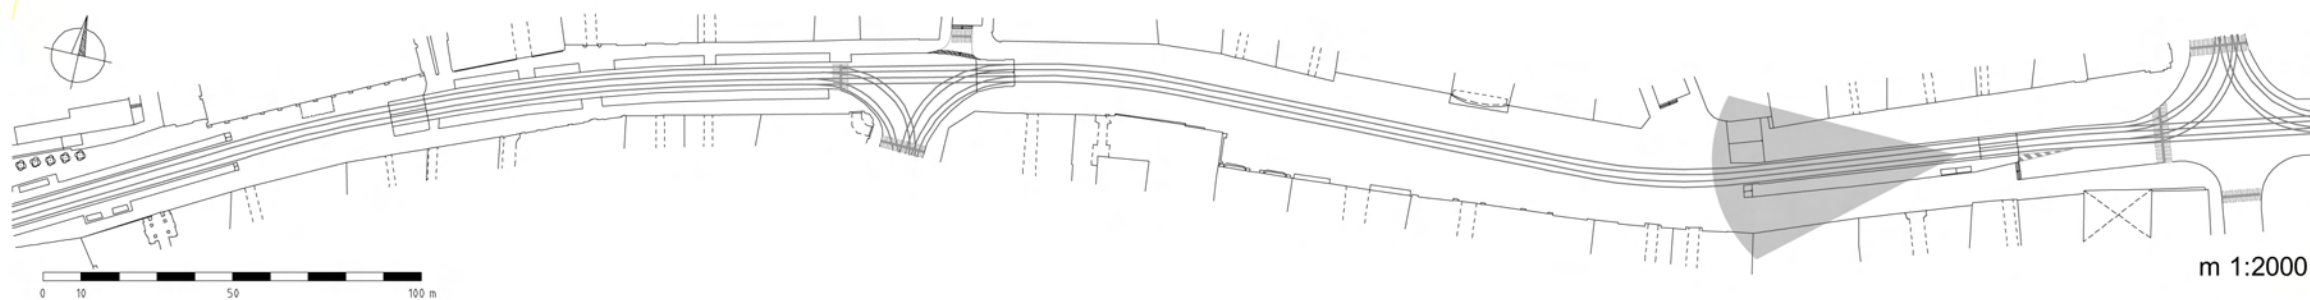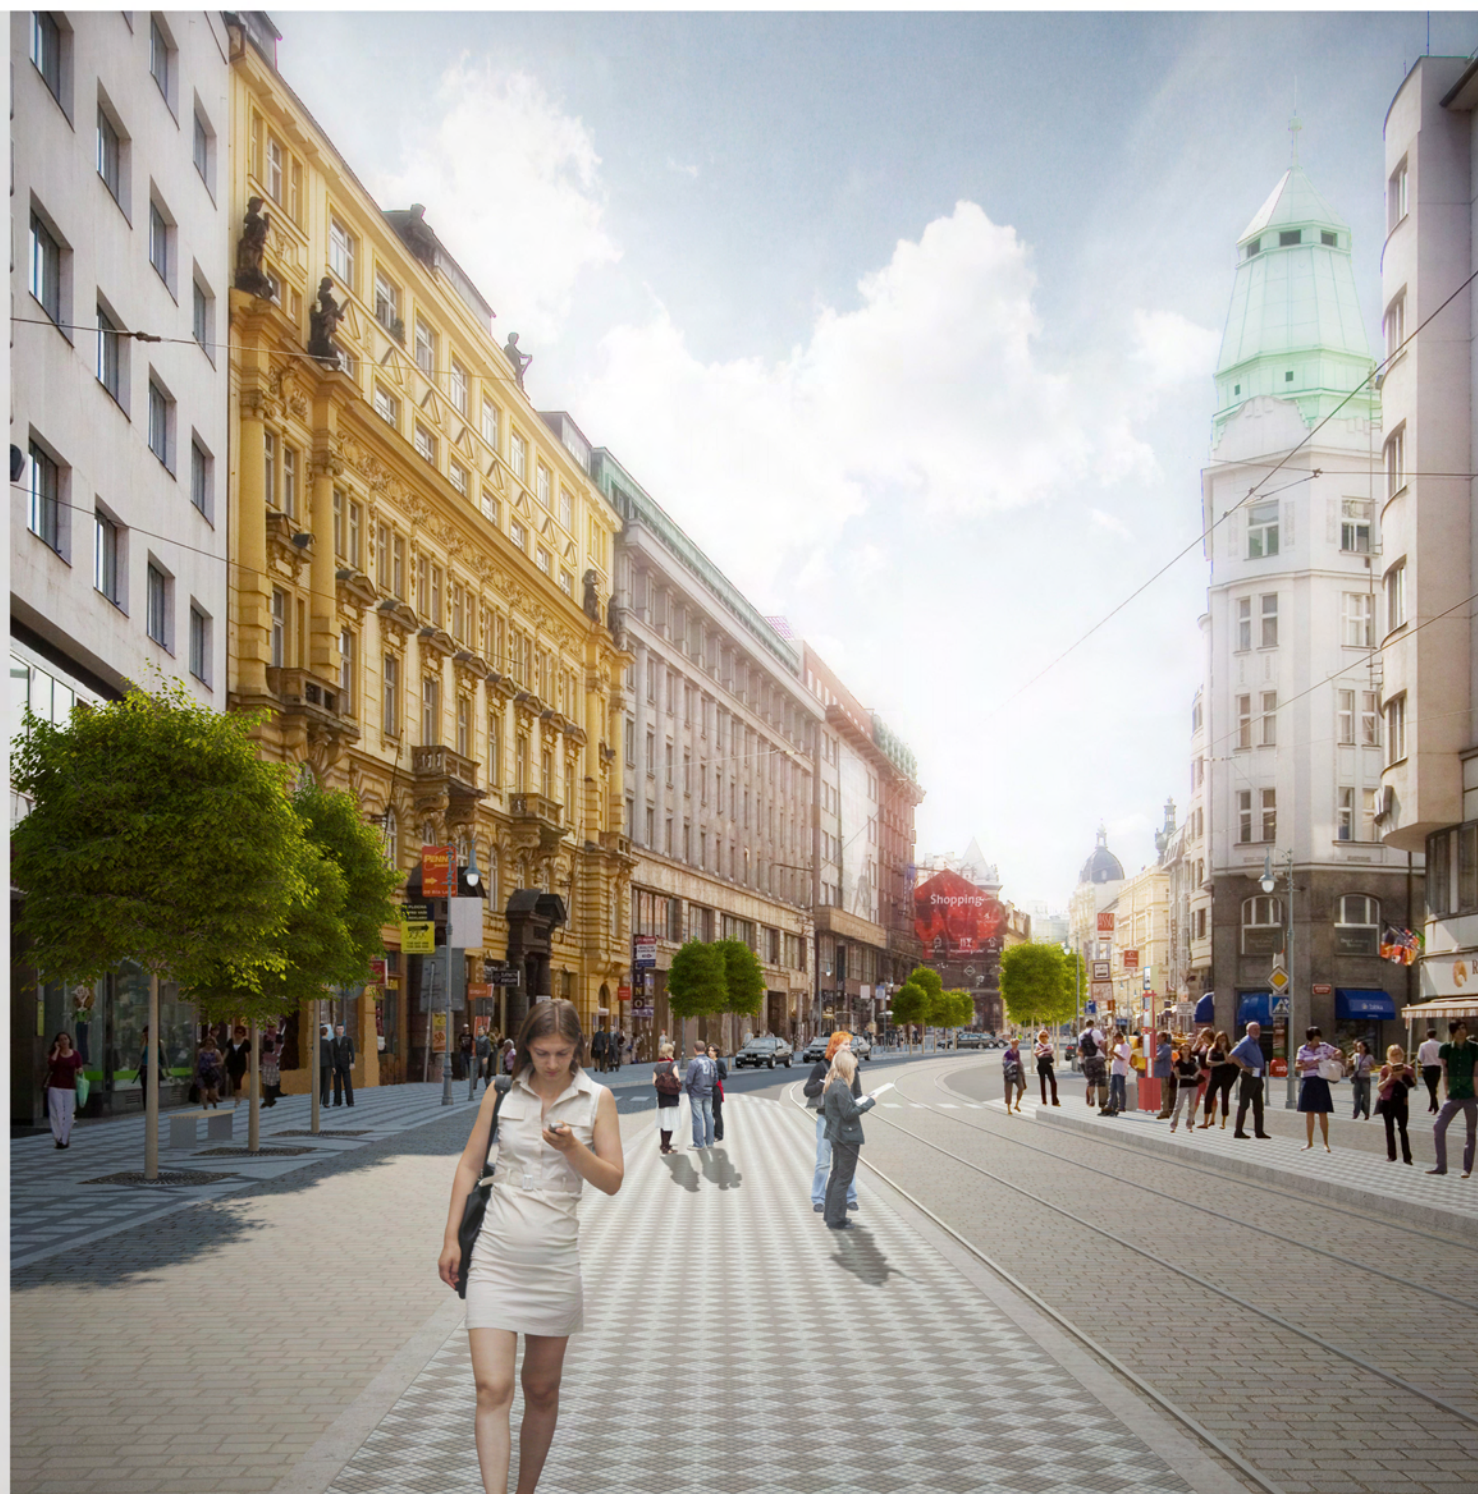

m 1:2000

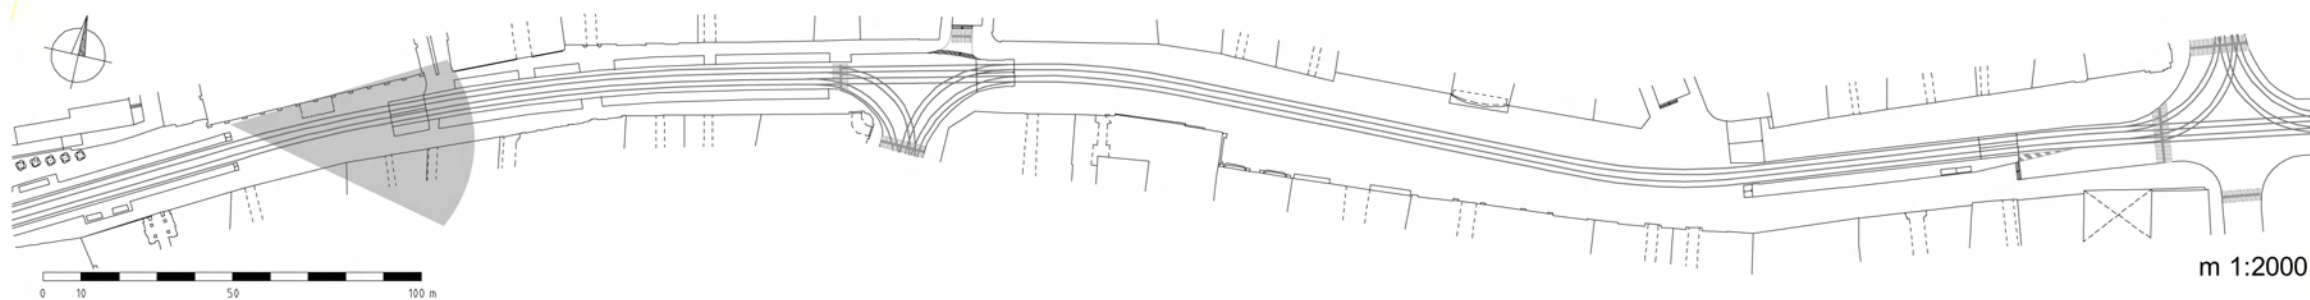



STROMY - ODOLNÉ KULTIVARY S VOLNOU, UŽŠÍ KORUNOU
(javor babyka, javor amurský, platan javorolistý, lípa stříbná, trnovník akát...)



DŘEVĚNÉ LAVICE



SEZENÍ KOLEM STROMŮ




ZAHRAZOVACÍ SLOUPEK A STOJAN NA KOLA V JEDNOM

VYŠŠÍ SEZENÍ U BAROVÝCH STOLKŮ



INDIVIDUÁLNÍ SEDACÍ MOBILIÁŘ

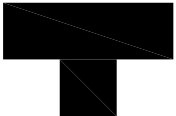

Projekt/Project: Rekonstrukce ulice Na Poříčí
Vypracoval/Issued by: Tichý & Kolářová s.r.o., Hollarovo náměstí 2, 130 00 Praha 3
Inspirace

Investor/Client: Hlavní město Praha
Měřítko/Scale:

Datum/Date: 10.11.2015
Stupeň/Stage: NS